


QUY HOẠCH TỔNG MẶT BẰNG TỶ LỆ 1/500 TRUNG TÂM Y TẾ KHU VỰC THANH BA


ĐỊA ĐIỂM: XÃ THANH BA, TỈNH PHÚ THỌ

Bảng tổng hợp sử dụng đất toàn khu hiện trạng

TT	Loại đất quy hoạch	Ký hiệu	Diện tích xây dựng (m2)	Tỷ lệ (%)	Tầng cao	Tổng diện tích sàn XD (m2)	Hệ số SDD	Ghi chú
I	Đất thực hiện dự án		23.094,0	100,00	1-7	20.036,0	0,87	
I.1	Diện tích đất xây dựng công trình		5.604,0	24,27	1-7	20.036,0		
-	Nhà khám bệnh (nhà G)	1	985,0	4,27	7	6.895,0		Hiện trạng
-	Nhà YHCT-HSCC (nhà F)	2	1.007,0	4,36	5	5.035,0		Hiện trạng
-	Nhà khám bệnh (nhà A)	3	963,0	4,17	5	4.815,0		Hiện trạng
-	Nhà dinh dưỡng (nhà H)	4	400,0	1,73	2	800,0		Hiện trạng
-	Nhà hành chính (nhà B)	5	242,0	1,05	2	484,0		Hiện trạng
-	Phòng khám chuyên khoa (nhà C)	6	109,0	0,47	1	109,0		Hiện trạng
-	Nhà bảo vệ	7	44,0	0,19	1	44,0		Hiện trạng
-	Phòng khám răng mặt, cantin (nhà D,E)	8	190,0	0,82	1	190,0		Hiện trạng
-	Nhà xe số 1	9	132,0	0,57	1	132,0		Hiện trạng
-	Nhà cầu	10	219,0	0,95	1	219,0		Hiện trạng
-	Nhà xe số 2	11	619,0	2,68	1	619,0		Phả đờ
-	Nhà phụ trợ	12	184,0	0,80	1	184,0		Phả đờ
-	Khu hạ tầng kỹ thuật (XLNT)	13	397,0	1,72	1	397,0		Hiện trạng
-	Trạm ôxi	14	43,0	0,19	1	43,0		Phả đờ
-	Bể nước ngầm	15	70,0	0,30	1	70,0		Hiện trạng
L2	Diện tích đất xây dựng sân đường nội bộ, cây xanh		17.490,0	75,73				

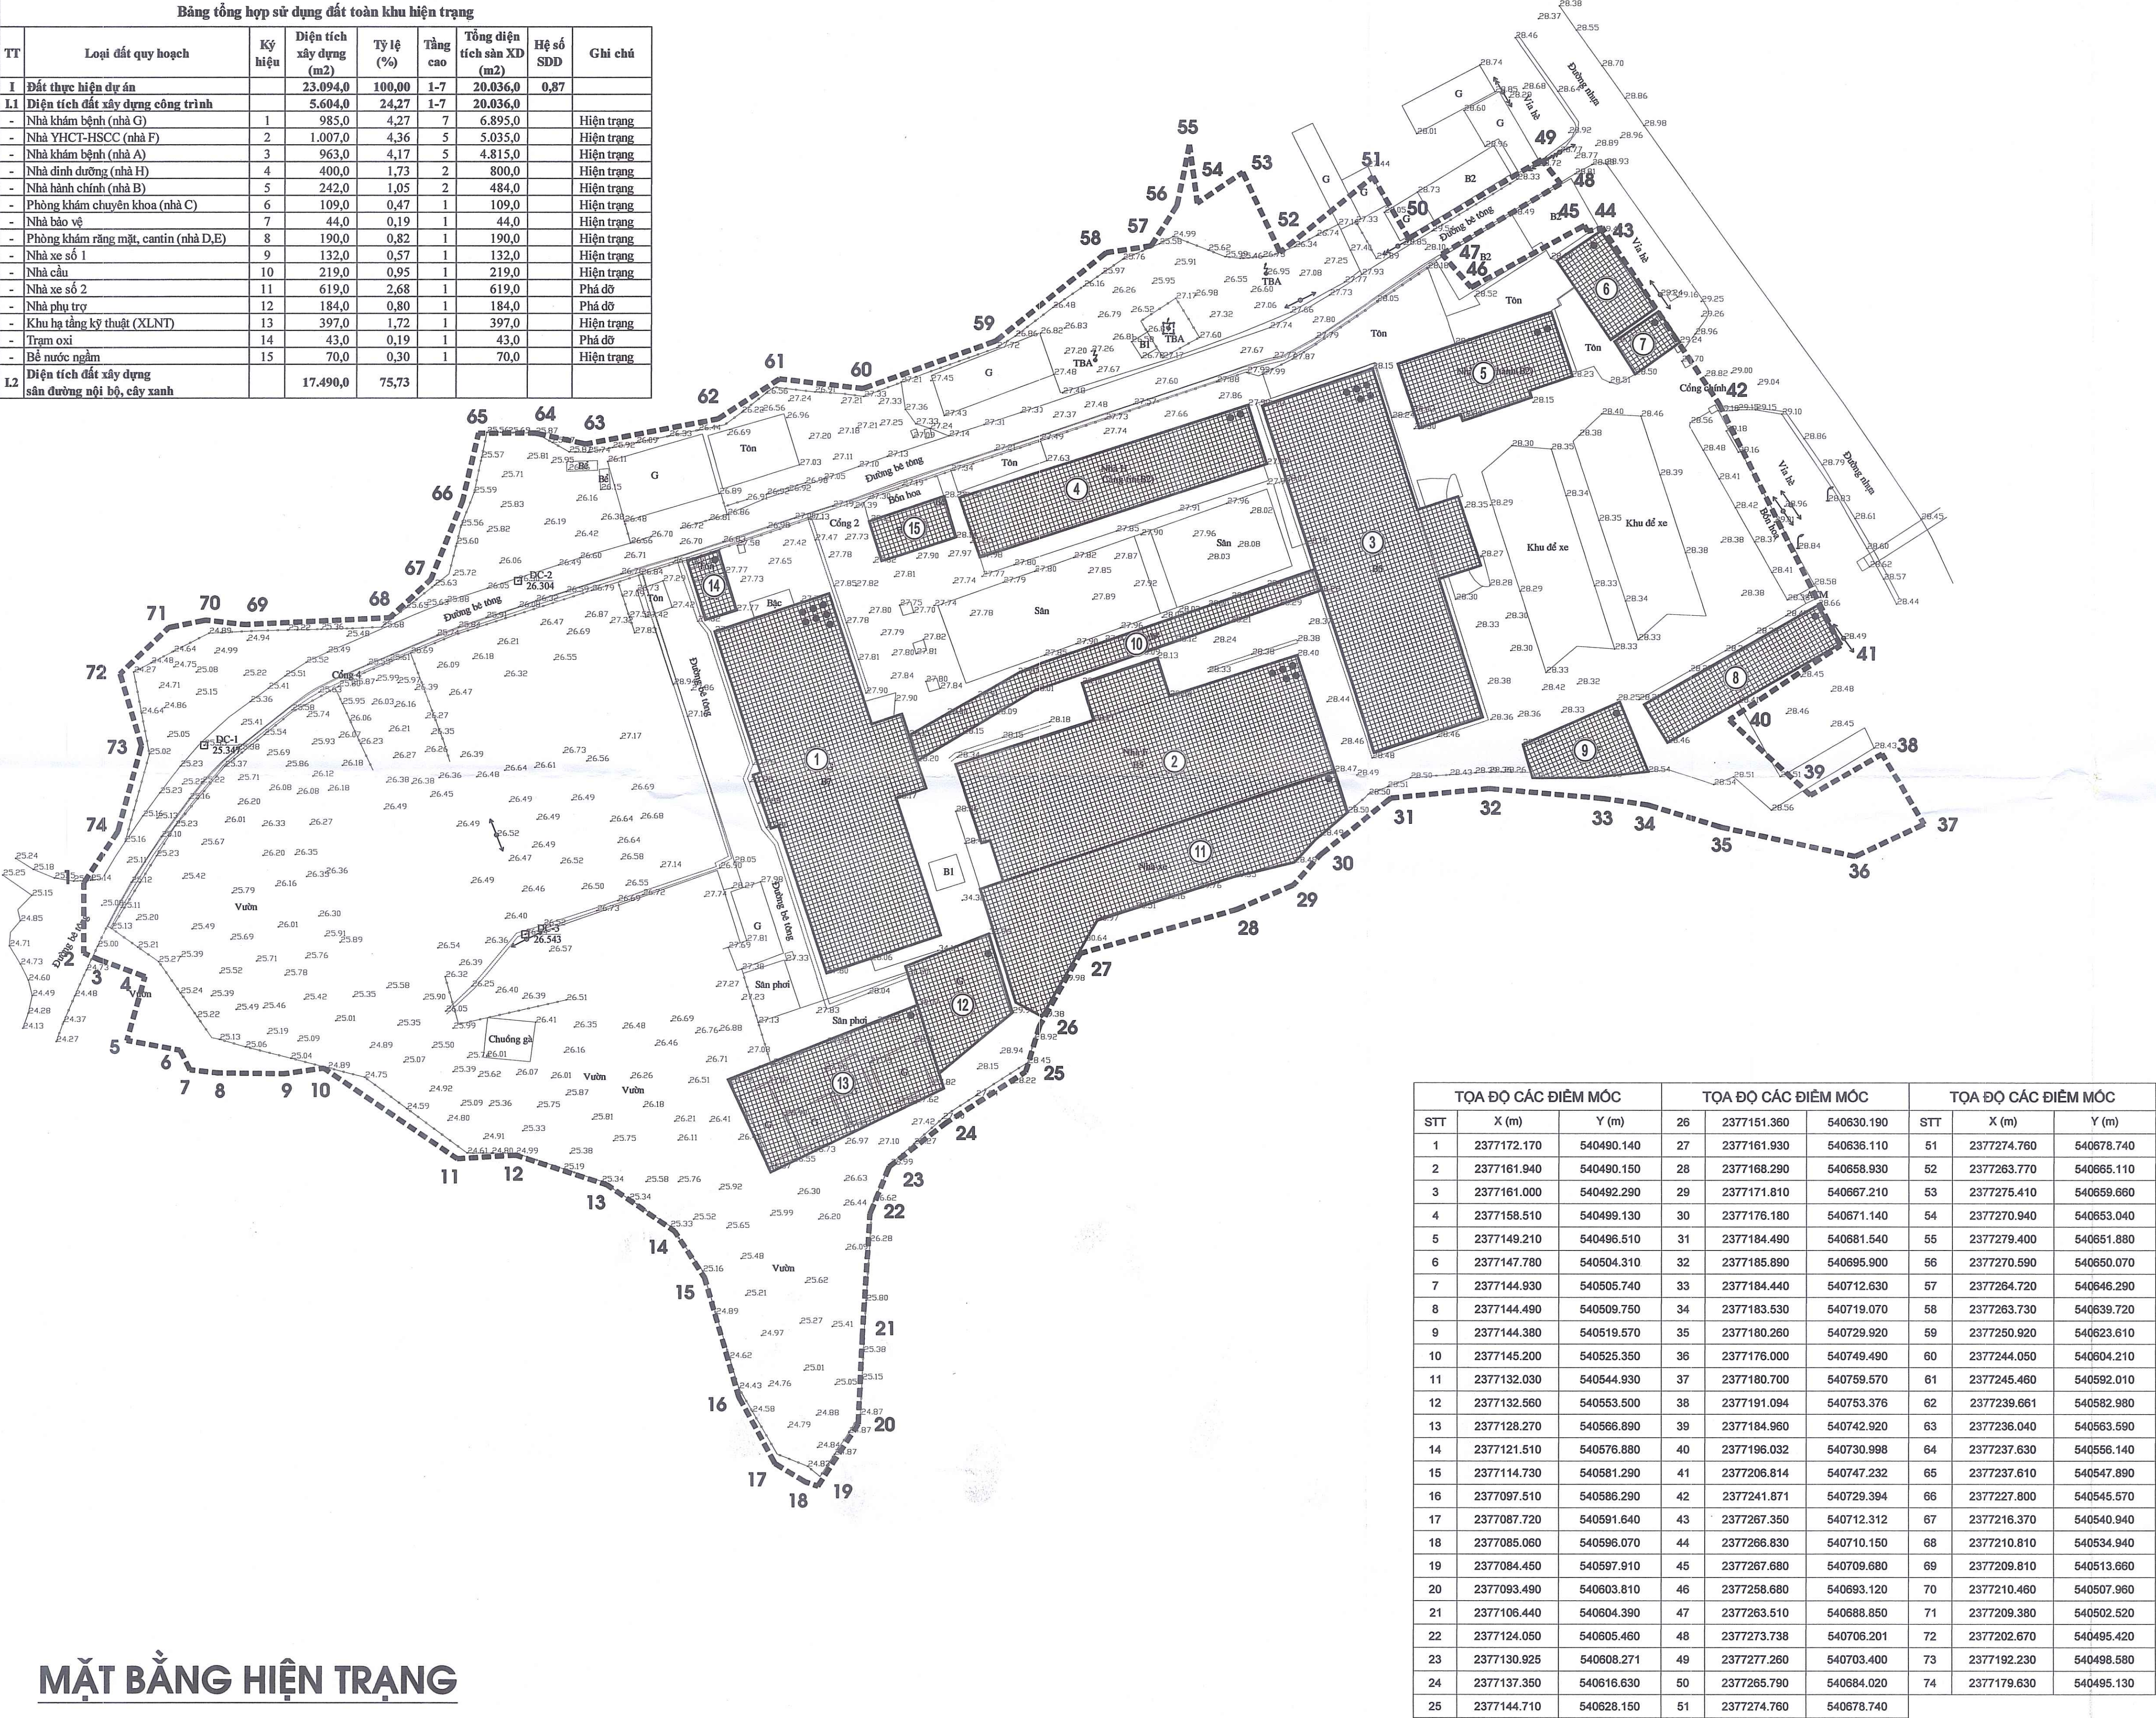

TỌA ĐỘ CÁC ĐIỂM MỐC			TỌA ĐỘ CÁC ĐIỂM MỐC			TỌA ĐỘ CÁC ĐIỂM MỐC		
STT	X (m)	Y (m)	26	2377151.360	540630.190	STT	X (m)	Y (m)
1	2377172.170	540490.140	27	2377161.930	540636.110	51	2377274.760	540678.740
2	2377161.940	540490.150	28	2377168.290	540658.930	52	2377263.770	540665.110
3	2377161.000	540492.290	29	2377171.810	540667.210	53	2377275.410	540659.660
4	2377158.510	540499.130	30	2377176.180	540671.140	54	2377270.940	540653.040
5	2377149.210	540496.510	31	2377184.490	540681.540	55	2377279.400	540651.880
6	2377147.780	540504.310	32	2377185.890	540695.900	56	2377270.590	540650.070
7	2377144.930	540505.740	33	2377184.440	540712.630	57	2377264.720	540646.290
8	2377144.490	540509.750	34	2377183.530	540719.070	58	2377263.730	540639.720
9	2377144.380	540519.570	35	2377180.260	540729.920	59	2377250.920	540623.610
10	2377145.200	540525.350	36	2377176.000	540749.490	60	2377244.050	540604.210
11	2377132.030	540544.930	37	2377180.700	540759.570	61	2377245.460	540592.010
12	2377132.860	540553.500	38	2377191.094	540753.376	62	2377239.661	540582.980
13	2377128.270	540566.890	39	2377184.960	540742.920	63	2377236.040	540563.590
14	2377121.610	540576.880	40	2377196.032	540730.998	64	2377237.630	540556.140
15	2377114.730	540581.290	41	2377206.814	540747.232	65	2377237.610	540547.890
16	2377097.610	540596.290	42	2377241.871	540729.394	66	2377227.800	540545.570
17	2377087.720	540591.640	43	2377267.350	540712.312	67	2377216.370	540540.940
18	2377085.060	540596.070	44	2377266.830	540710.150	68	2377210.810	540534.940
19	2377084.450	540597.910	45	2377267.680	540709.680	69	2377209.810	540513.660
20	2377093.490	540603.810	46	2377258.680	540693.120	70	2377210.460	540507.960
21	2377106.440	540604.390	47	2377263.510	540688.850	71	2377209.380	540502.520
22	2377124.050	540605.460	48	2377273.738	540706.201	72	2377202.670	540495.420
23	2377130.925	540608.271	49	2377277.260	540703.400	73	2377192.230	540498.580
24	2377137.350	540616.630	50	2377265.790	540684.020	74	2377179.630	540495.130
25	2377144.710	540628.150	51	2377274.760	540678.740			

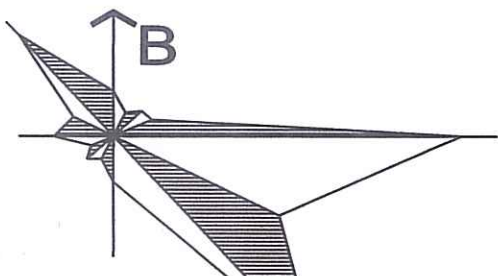

TỈ LỆ XÍCH
1 CM = 5M

CƠ QUAN CHẤP THUẬN:
UBND XÃ THANH BA



KÈM THEO VĂN BẢN : 1935.../VB-UBND NGÀY 29. THÁNG ...9... NĂM 2026

CƠ QUAN TRÌNH DUYỆT (CHỦ ĐẦU TƯ):

TRUNG TÂM Y TẾ
KHU VỰC THANH BA



KÈM THEO TỜ TRÌNH SỐ : 232.../TTR-TB NGÀY 24. THÁNG ...9... NĂM 2026

CÔNG TRÌNH - ĐỊA ĐIỂM :

QUY HOẠCH TỔNG MẶT BẰNG TỶ LỆ 1/500
TRUNG TÂM Y TẾ KHU VỰC THANH BA
ĐỊA ĐIỂM: XÃ THANH BA, TỈNH PHÚ THỌ

TÊN BẢN VẼ :

MẶT BẰNG HIỆN TRẠNG

BẢN VẼ: 02	GHÉP: 01 TỜ A1	TỈ LỆ: 1/500	THÁNG ... NĂM 2026
THIẾT KẾ - VẼ	TRẦN VĂN THƯỜNG		
CHỦ TRÌ THIẾT KẾ	TRẦN VĂN THƯỜNG		
QUẢN LÝ KỸ THUẬT	CÙ TIẾN CƯỜNG		

GIÁM ĐỐC :

HOÀNG VĂN HUNG

CÔNG TY CỔ PHẦN XÂY DỰNG HUNG THỊNH PHÚ THỌ

ĐỊA CHỈ: TỔ 6A, PHƯỜNG MINH PHƯƠNG - T.P VIỆT TRÍ - PHÚ THỌ

TEL: 0977 510 054